



LEGENDA – INSTALACJE ELEKTRYCZNE

⊠	Oprawa oświetleniowa sufitowa
~	Oprawa oświetleniowa ścienna
—	Oprawa oświetleniowa świetłkowa
— —	Oprawa oświetleniowa z podtrzymaniem napięcia
⊠	Oprawa oświetleniowa świetłkowa (rastrowa)
b	Włącznik
Y	Gniazdo
E	Rozdzielnia elektryczna
⊙	Czujka przeciwpożarowa
T	Gniazdo telefoniczne
K	Gniazdo komputerowe
T,K	Gniazdo komputer+telefon

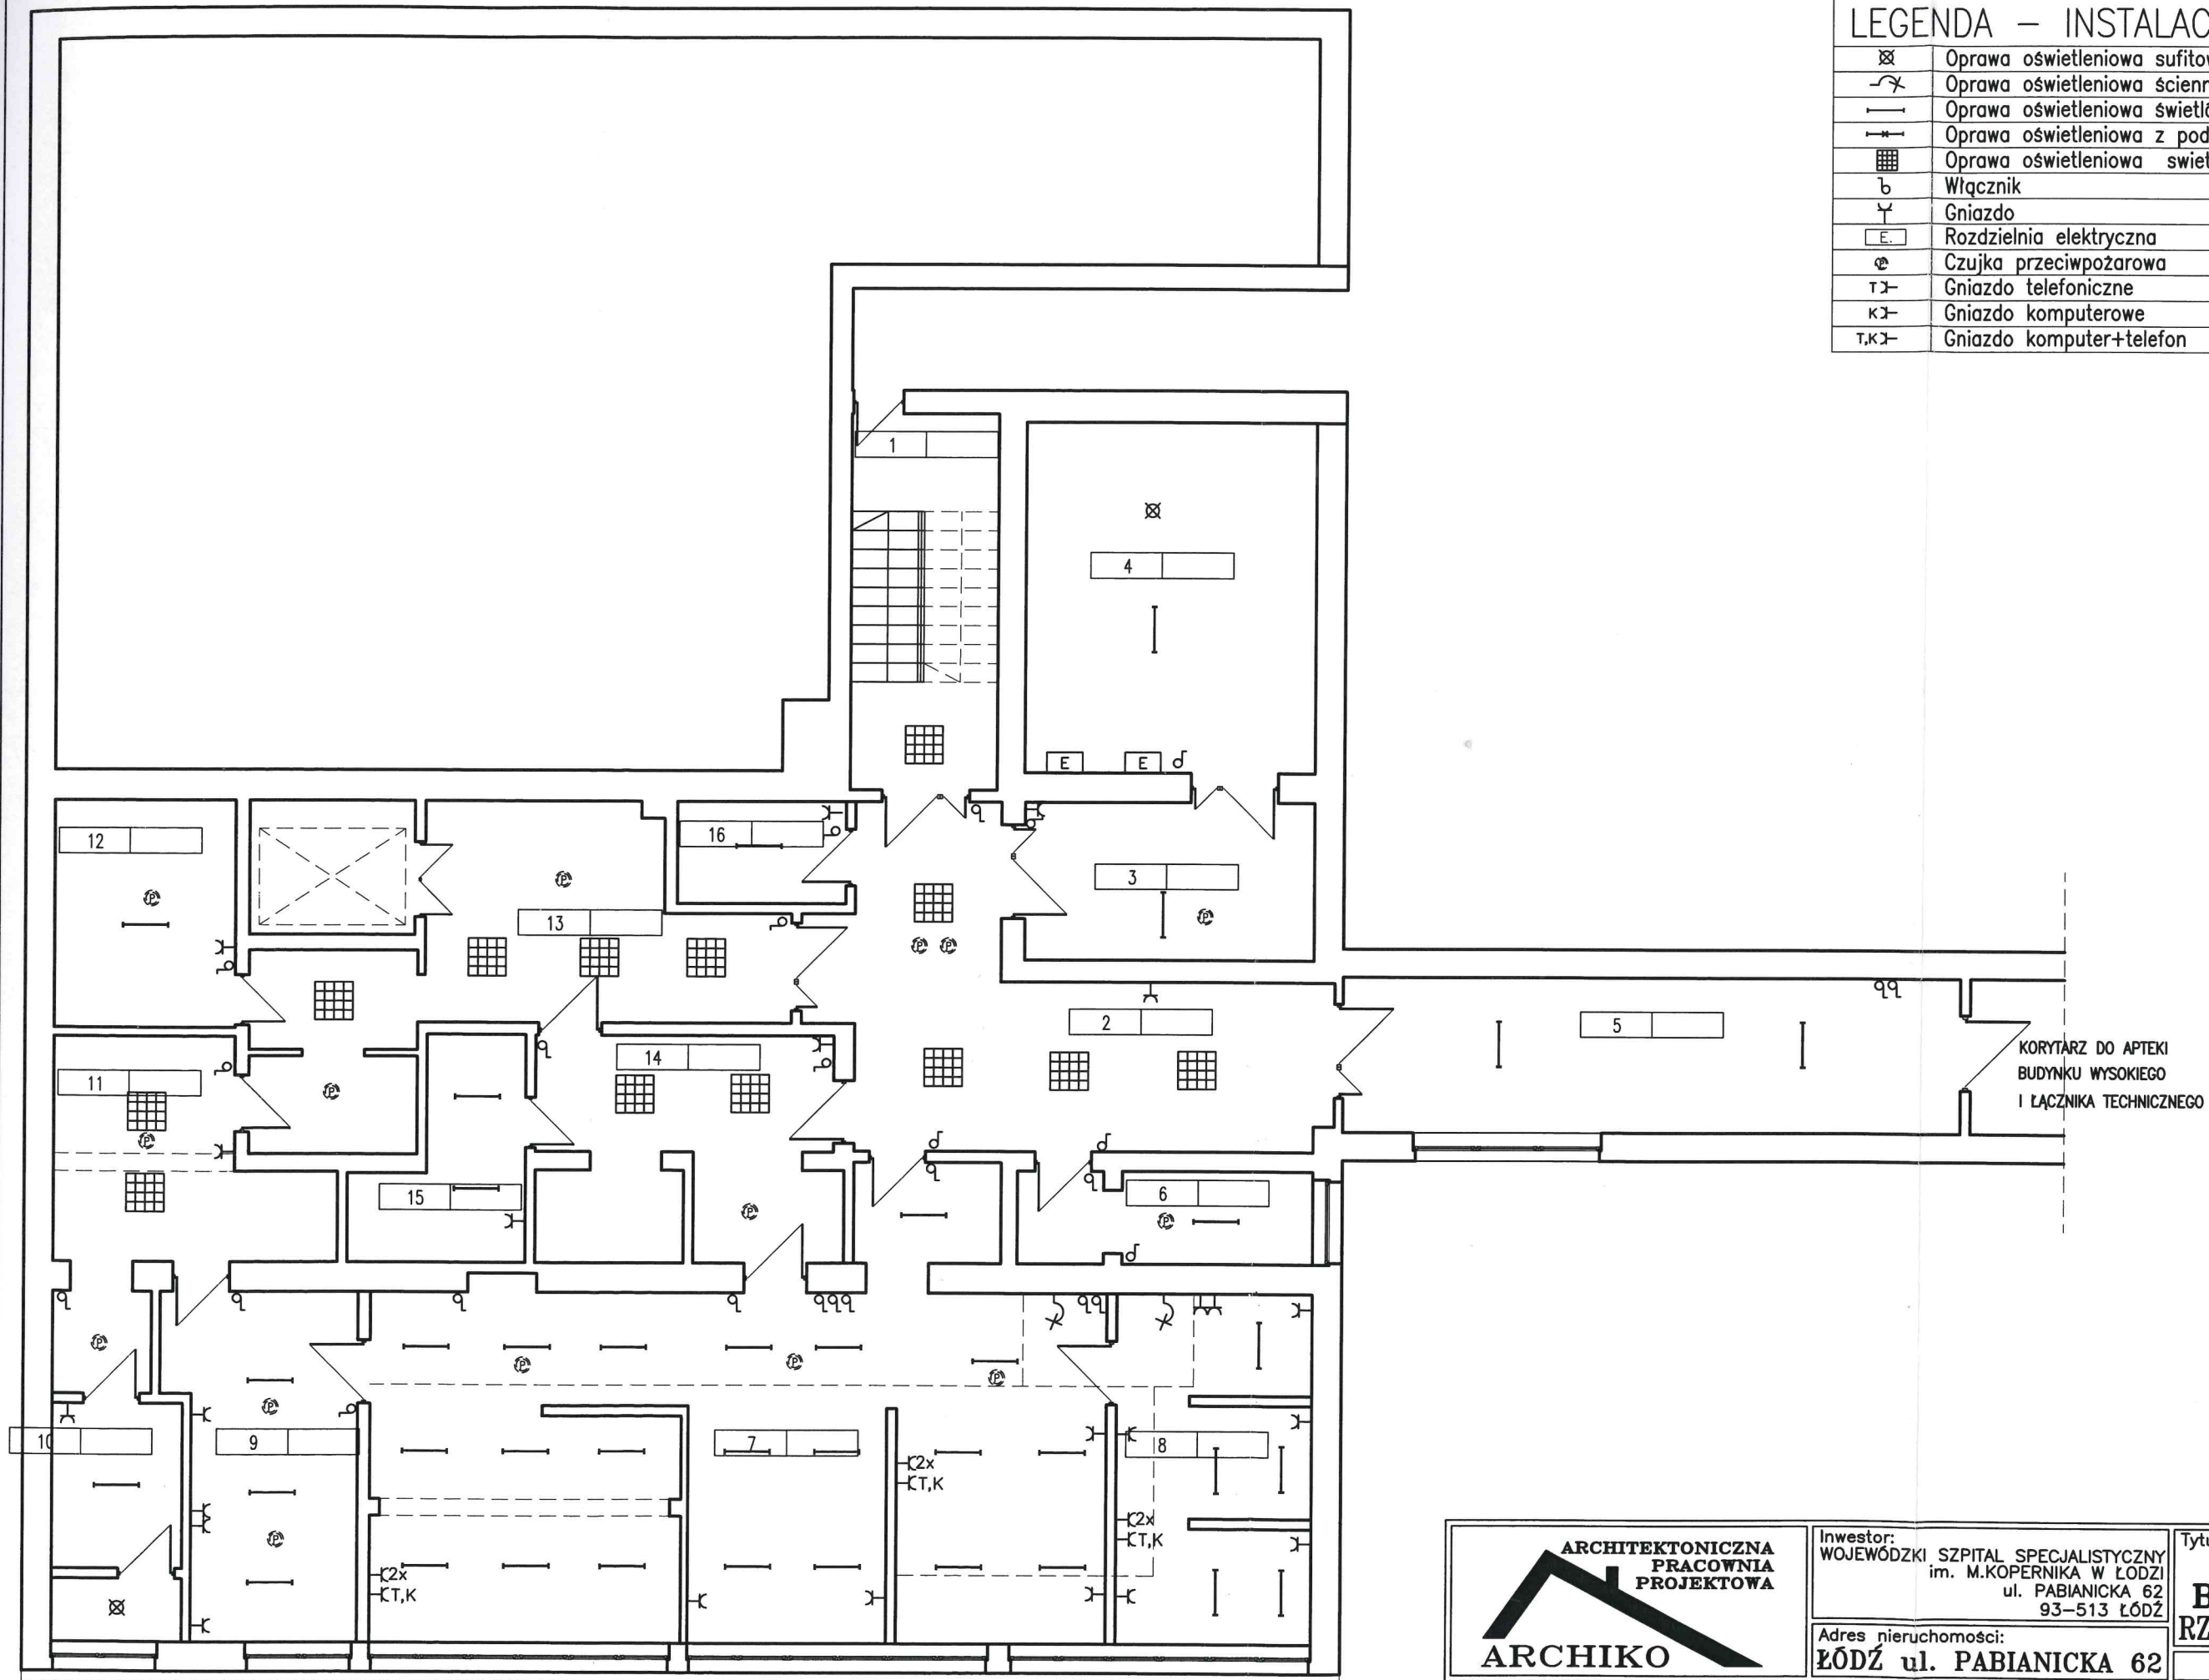

 <p>ARCHITEKTONICZNA PRACOWNIA PROJEKTOWA</p> <p>ARCHIKO</p> <p>ul. STAROWIEJSKA 47/E 81-363 GDYNIA tel 602-59-34-35 tel/fax 58 711-59-73</p>	<p>Inwestor: WOJEWÓDZKI SZPITAL SPECJALISTYCZNY im. M.KOPERNIKA W ŁODZI ul. PABIANICKA 62 93-513 ŁÓDŹ</p>	<p>Tytuł rysunku: INWENTARYZACJA BUD.REHABILITACJI RZUT NISKIEGO PARTERU</p>	
	<p>Adres nieruchomości: ŁÓDŹ ul. PABIANICKA 62</p>	<p>BRANŻA ELEKTRYCZNA</p>	
<p>Autor opracowania: arch. MARLENA KONKOL Upr. nr: PO/KK/009/02</p>	<p>Data: 30.XI. 2012</p>	<p>Skala: 1:100</p>	<p>Nr rys.: 1</p>