


INWENTARYZACJA PRACOWNIA SCYTYGRAFII

ZAŁĄCZNIK
NR 10 DO
SIWZ

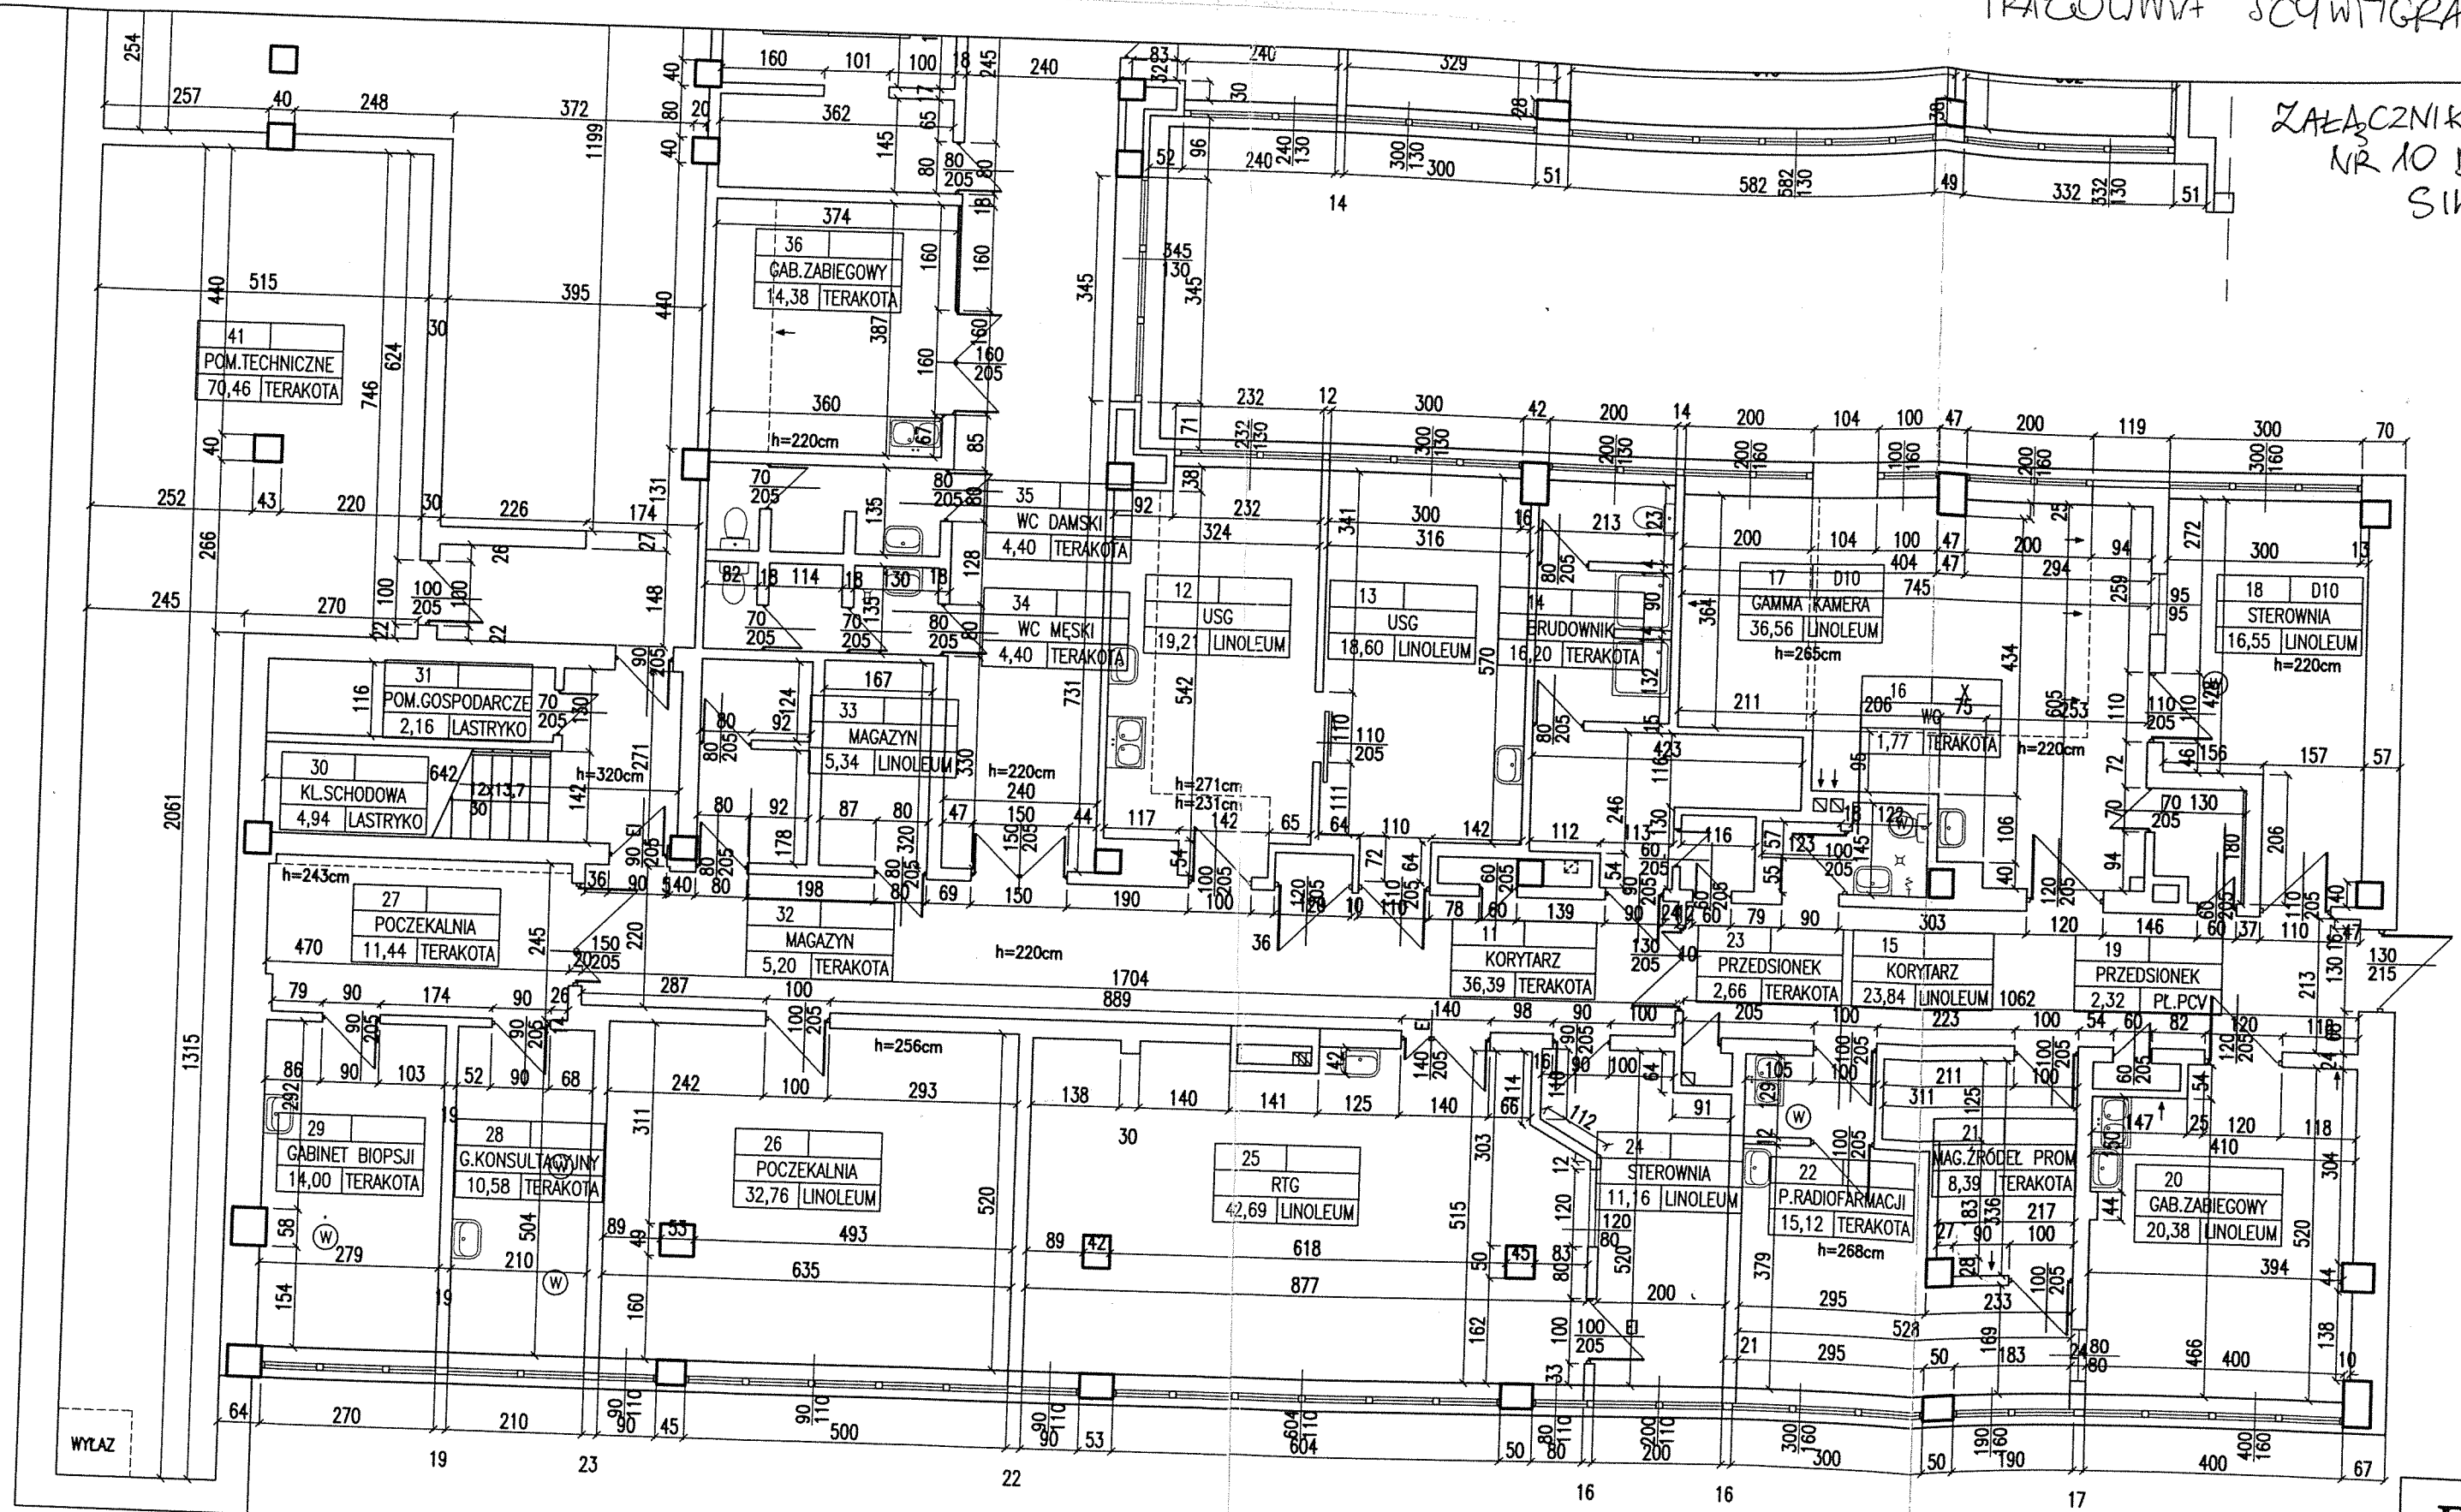

B
A