


INWENTARYZACJA

PRACOWNIA SCHEMATY

ZACZYNIK  
NR 9 DO  
SIKZ

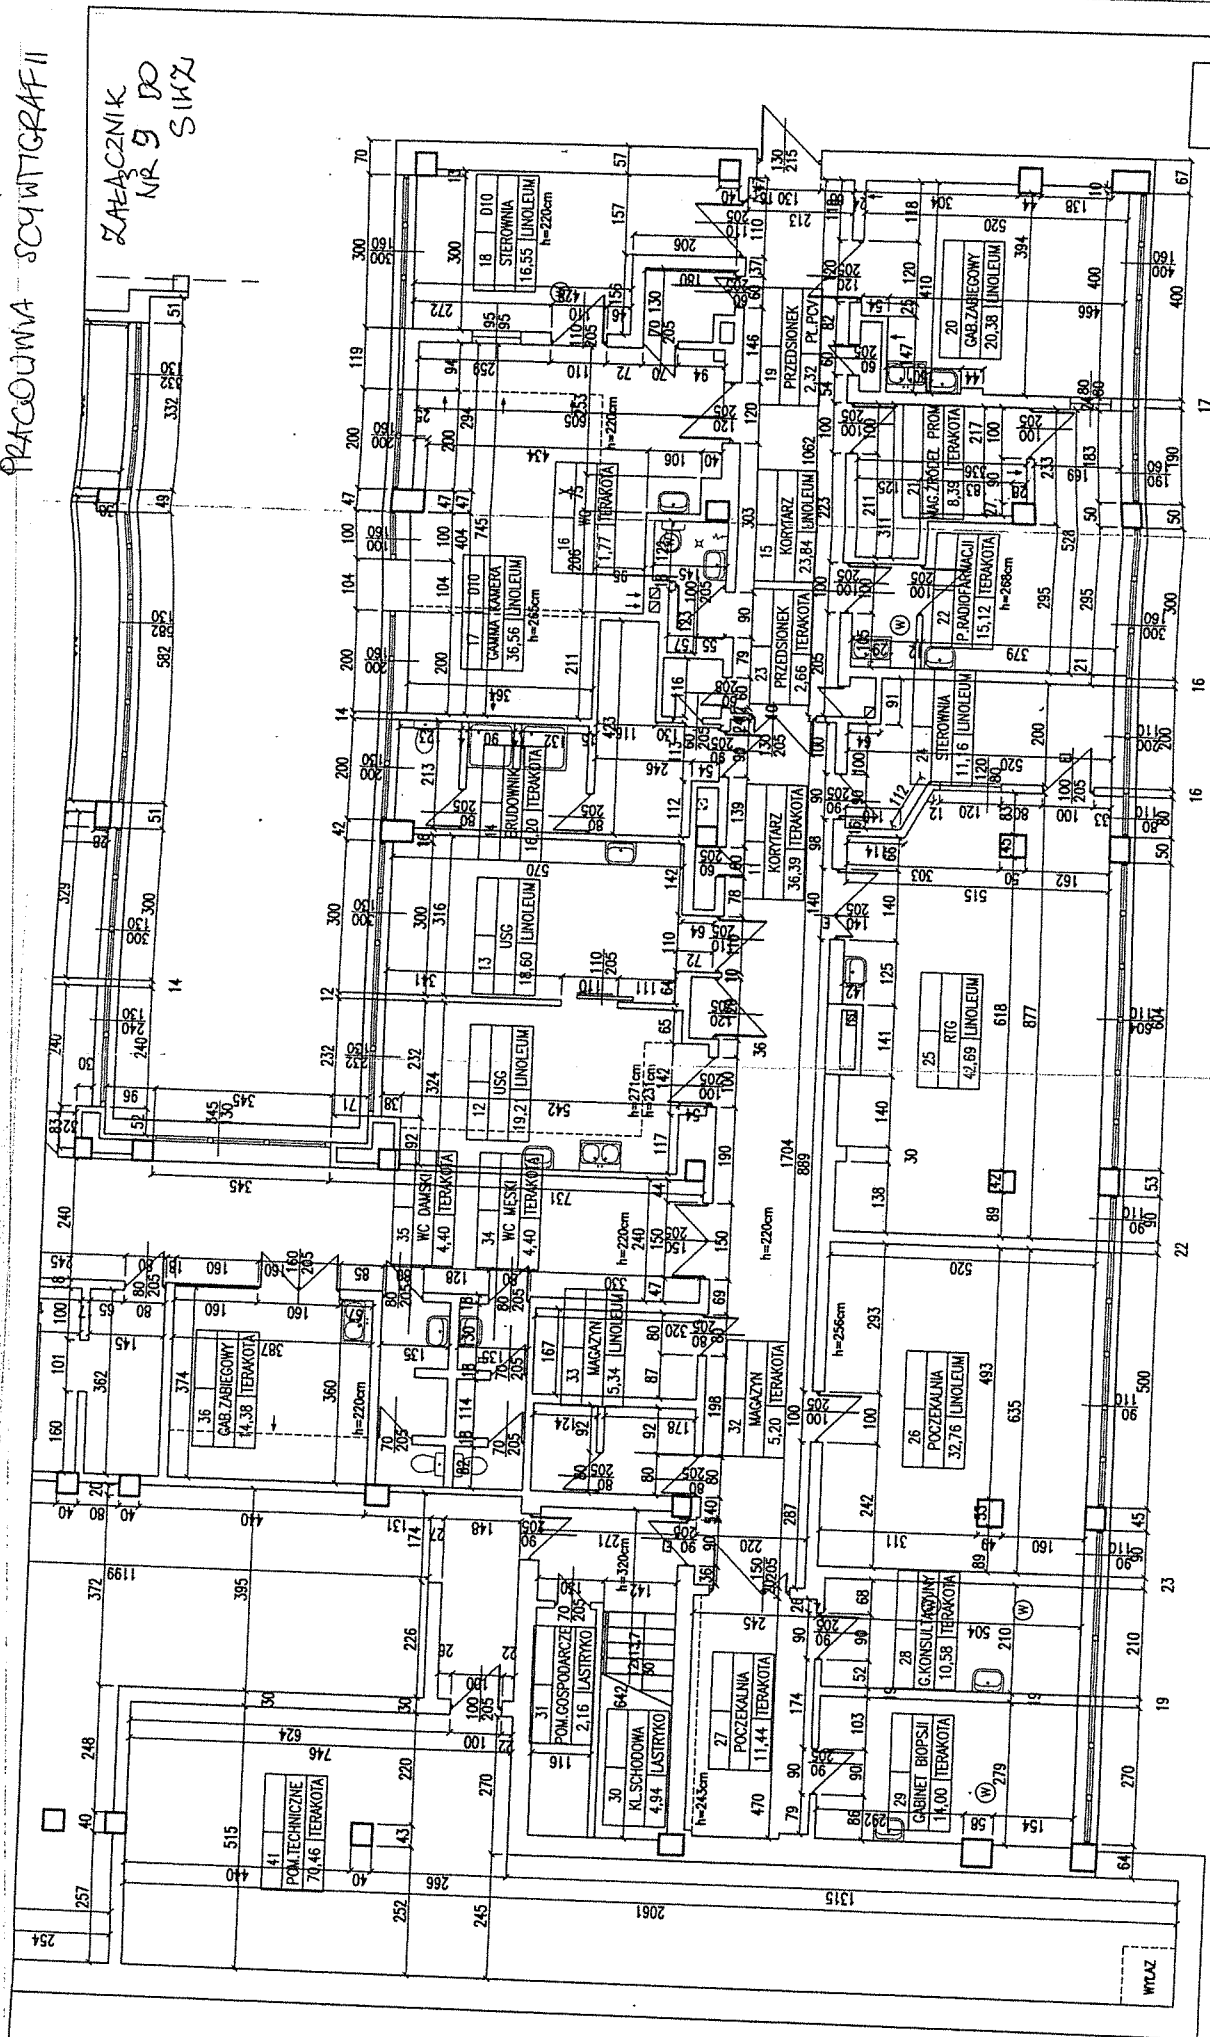

B

A

Tytuł rysunku: INWENTARYZACJA

Investor: SZPITAL SPECJALISTYCZNY  
W OLEŚNIE, ul. KOPERNIKA 7

ARCHITEKTONICZNA PRACOWNIA