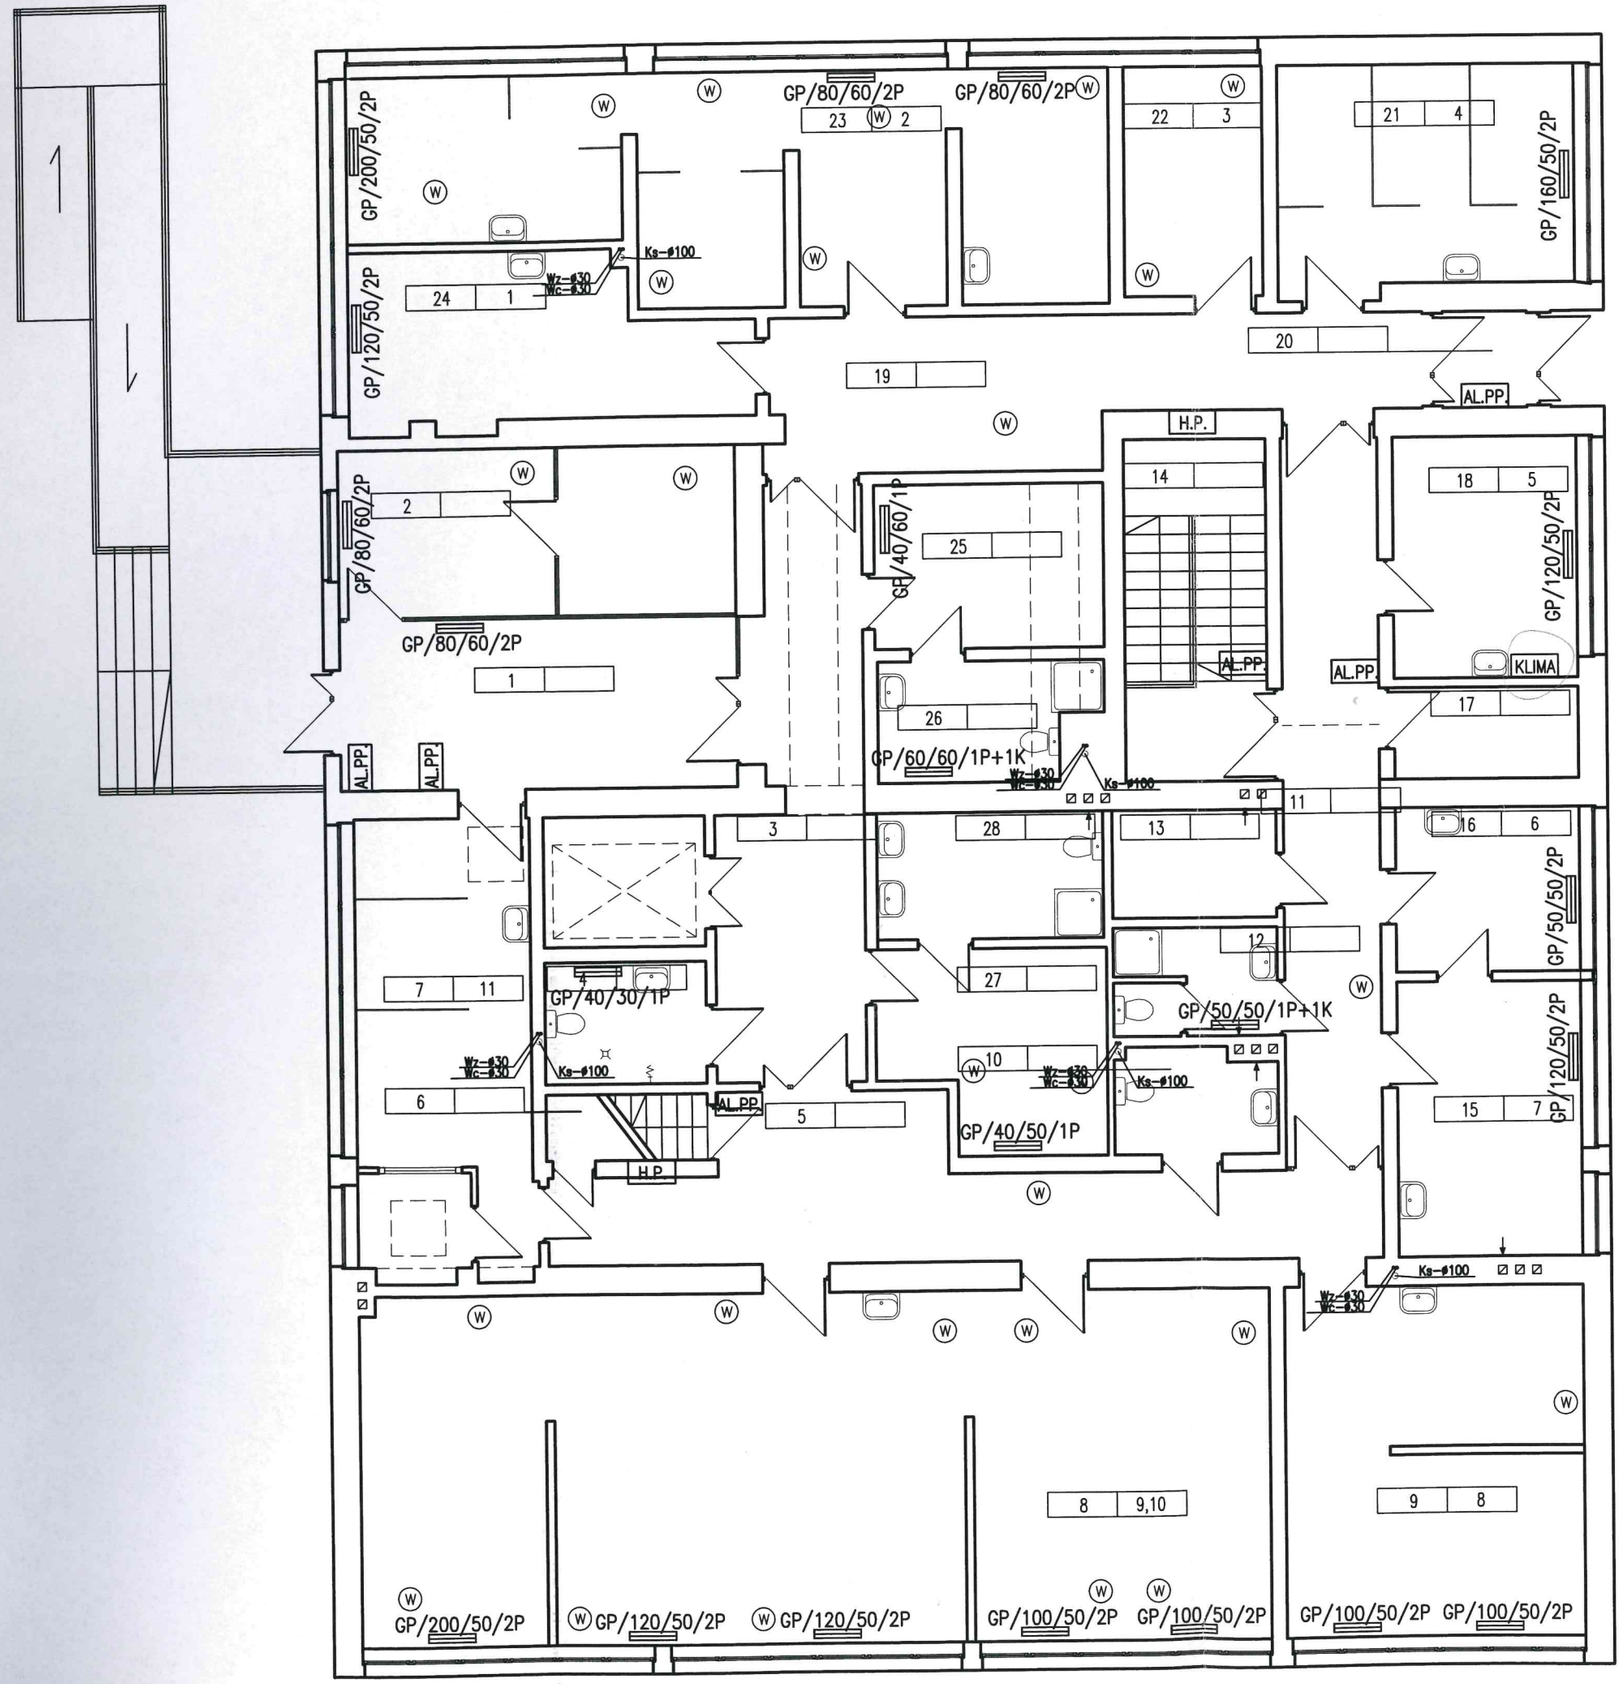

LEGENDA

Wz–ø30	Opis pionu wody zimnej z podaniem średnicy
Wc–ø30	Opis pionu wody ciepłej z podaniem średnicy
Ks–ø110	Opis pionu kanalizacji sanitarnej z podaniem średnicy
Kd–ø100	Opis pionu kanalizacji deszczowej z podaniem średnicy
CO–ø25	Opis pionu centralnego ogrzewania z podaniem średnicy
GŻ–58/8	Grzejnik członowy – wysokość / ilość członów
GP–110/50	Grzejnik panelowy – szerokość / wysokość
GR/160/ø10	Grzejnik rurowy – długość / średnica
H.P.	Hydrant
AL.PP	Włącznik alarmu przeciwpożarowego
KLIMA	Klimatyzator

ARCHITEKTONICZNA PRACOWNIA PROJEKTOWA
ARCHIKO
ul. STAROWIEJSKA 47/E
81–363 GDYNIA
tel 602–59–34–35
tel/fax 58 711–59–73

Inwestor:
WOJEWÓDZKI SZPITAL SPECJALISTYCZNY
im. M.KOPERNIKA W ŁODZI
ul. PABIANICKA 62
93–513 ŁÓDŹ

Adres nieruchomości:
ŁÓDŹ ul. PABIANICKA 62

Autor opracowania:
arch. MARLENA KONKOL
Upr. nr:
PO/KK/009/02

Tytuł rysunku:
INWENTARYZACJA BUD.REHABILITACJI
RZUT WYSOKIEGO PARTERU
BRANŻA SANITARNA

Data:	Skala:	Nr rys.:
30.XI. 2012	1:100	2