



ELEWACJA PÓŁNOCNO-ZACHODNIA

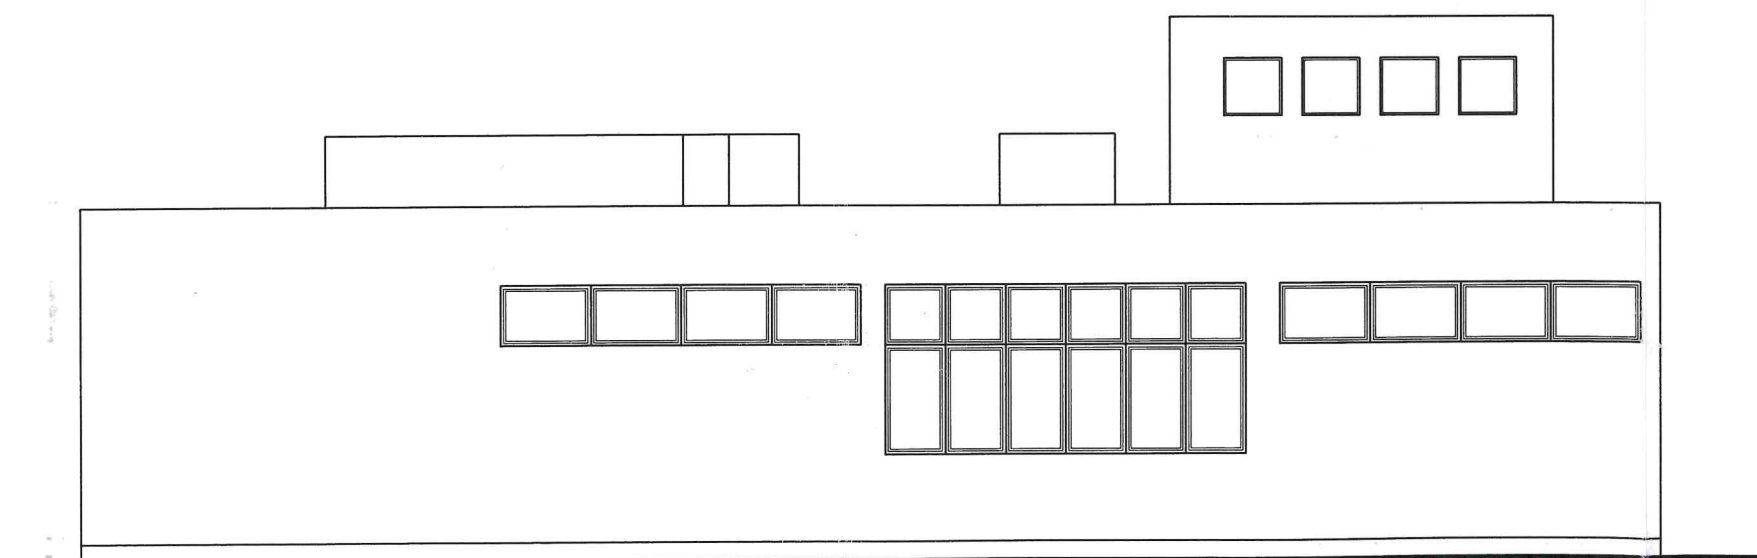

ELEWACJA POŁUDNIOWO-WSCHODNIA

 <b>ARCHITEKTONICZNA PRACOWNIA PROJEKTOWA</b> <b>ARCHIKO</b>	Inwestor: WOJEWÓDZKI SZPITAL SPECJALISTYCZNY im. M.KOPIERNIKA W ŁODZI ul. PABIANICKA 62 93-513 ŁÓDŹ		Tytuł rysunku: <b>INWENTARYZACJA BUD.REHABILITACJI ELEWACJE</b>		
	Adres nieruchomości: <b>ŁÓDŹ ul. PABIANICKA 62</b>		<b>ARCHITEKTURA</b>		
ul. STAROWIEJSKA 47/E 81-363 GDYNIA tel 602-59-34-35 tel/fax 58 711-59-73	Autor opracowania: arch. MARLENA KONKOL Upr. nr: PO/KK/009/02		Data: <b>30.XI. 2012</b>	Skala: <b>1:100</b>	Nr rys.: <b>6</b>