



LEGENDA

Wz-Ø30	Opis pionu wody zimnej z podaniem średnicy
Wc-Ø30	Opis pionu wody ciepłej z podaniem średnicy
Ks-Ø110	Opis pionu kanalizacji sanitarnej z podaniem średnicy
Kd-Ø100	Opis pionu kanalizacji deszczowej z podaniem średnicy
CO-Ø25	Opis pionu centralnego ogrzewania z podaniem średnicy
GZ-58/8	Grzejnik członowy - wysokość / ilość członów
GP-110/50	Grzejnik panelowy - szerokość / wysokość
GR/160/Ø100	Grzejnik panelowy - długość / średnica
[H.P.]	Hydrant
[AL.PP.]	Włącznik alarmu przeciwpożarowego
[KLIMA]	Klimatyzator

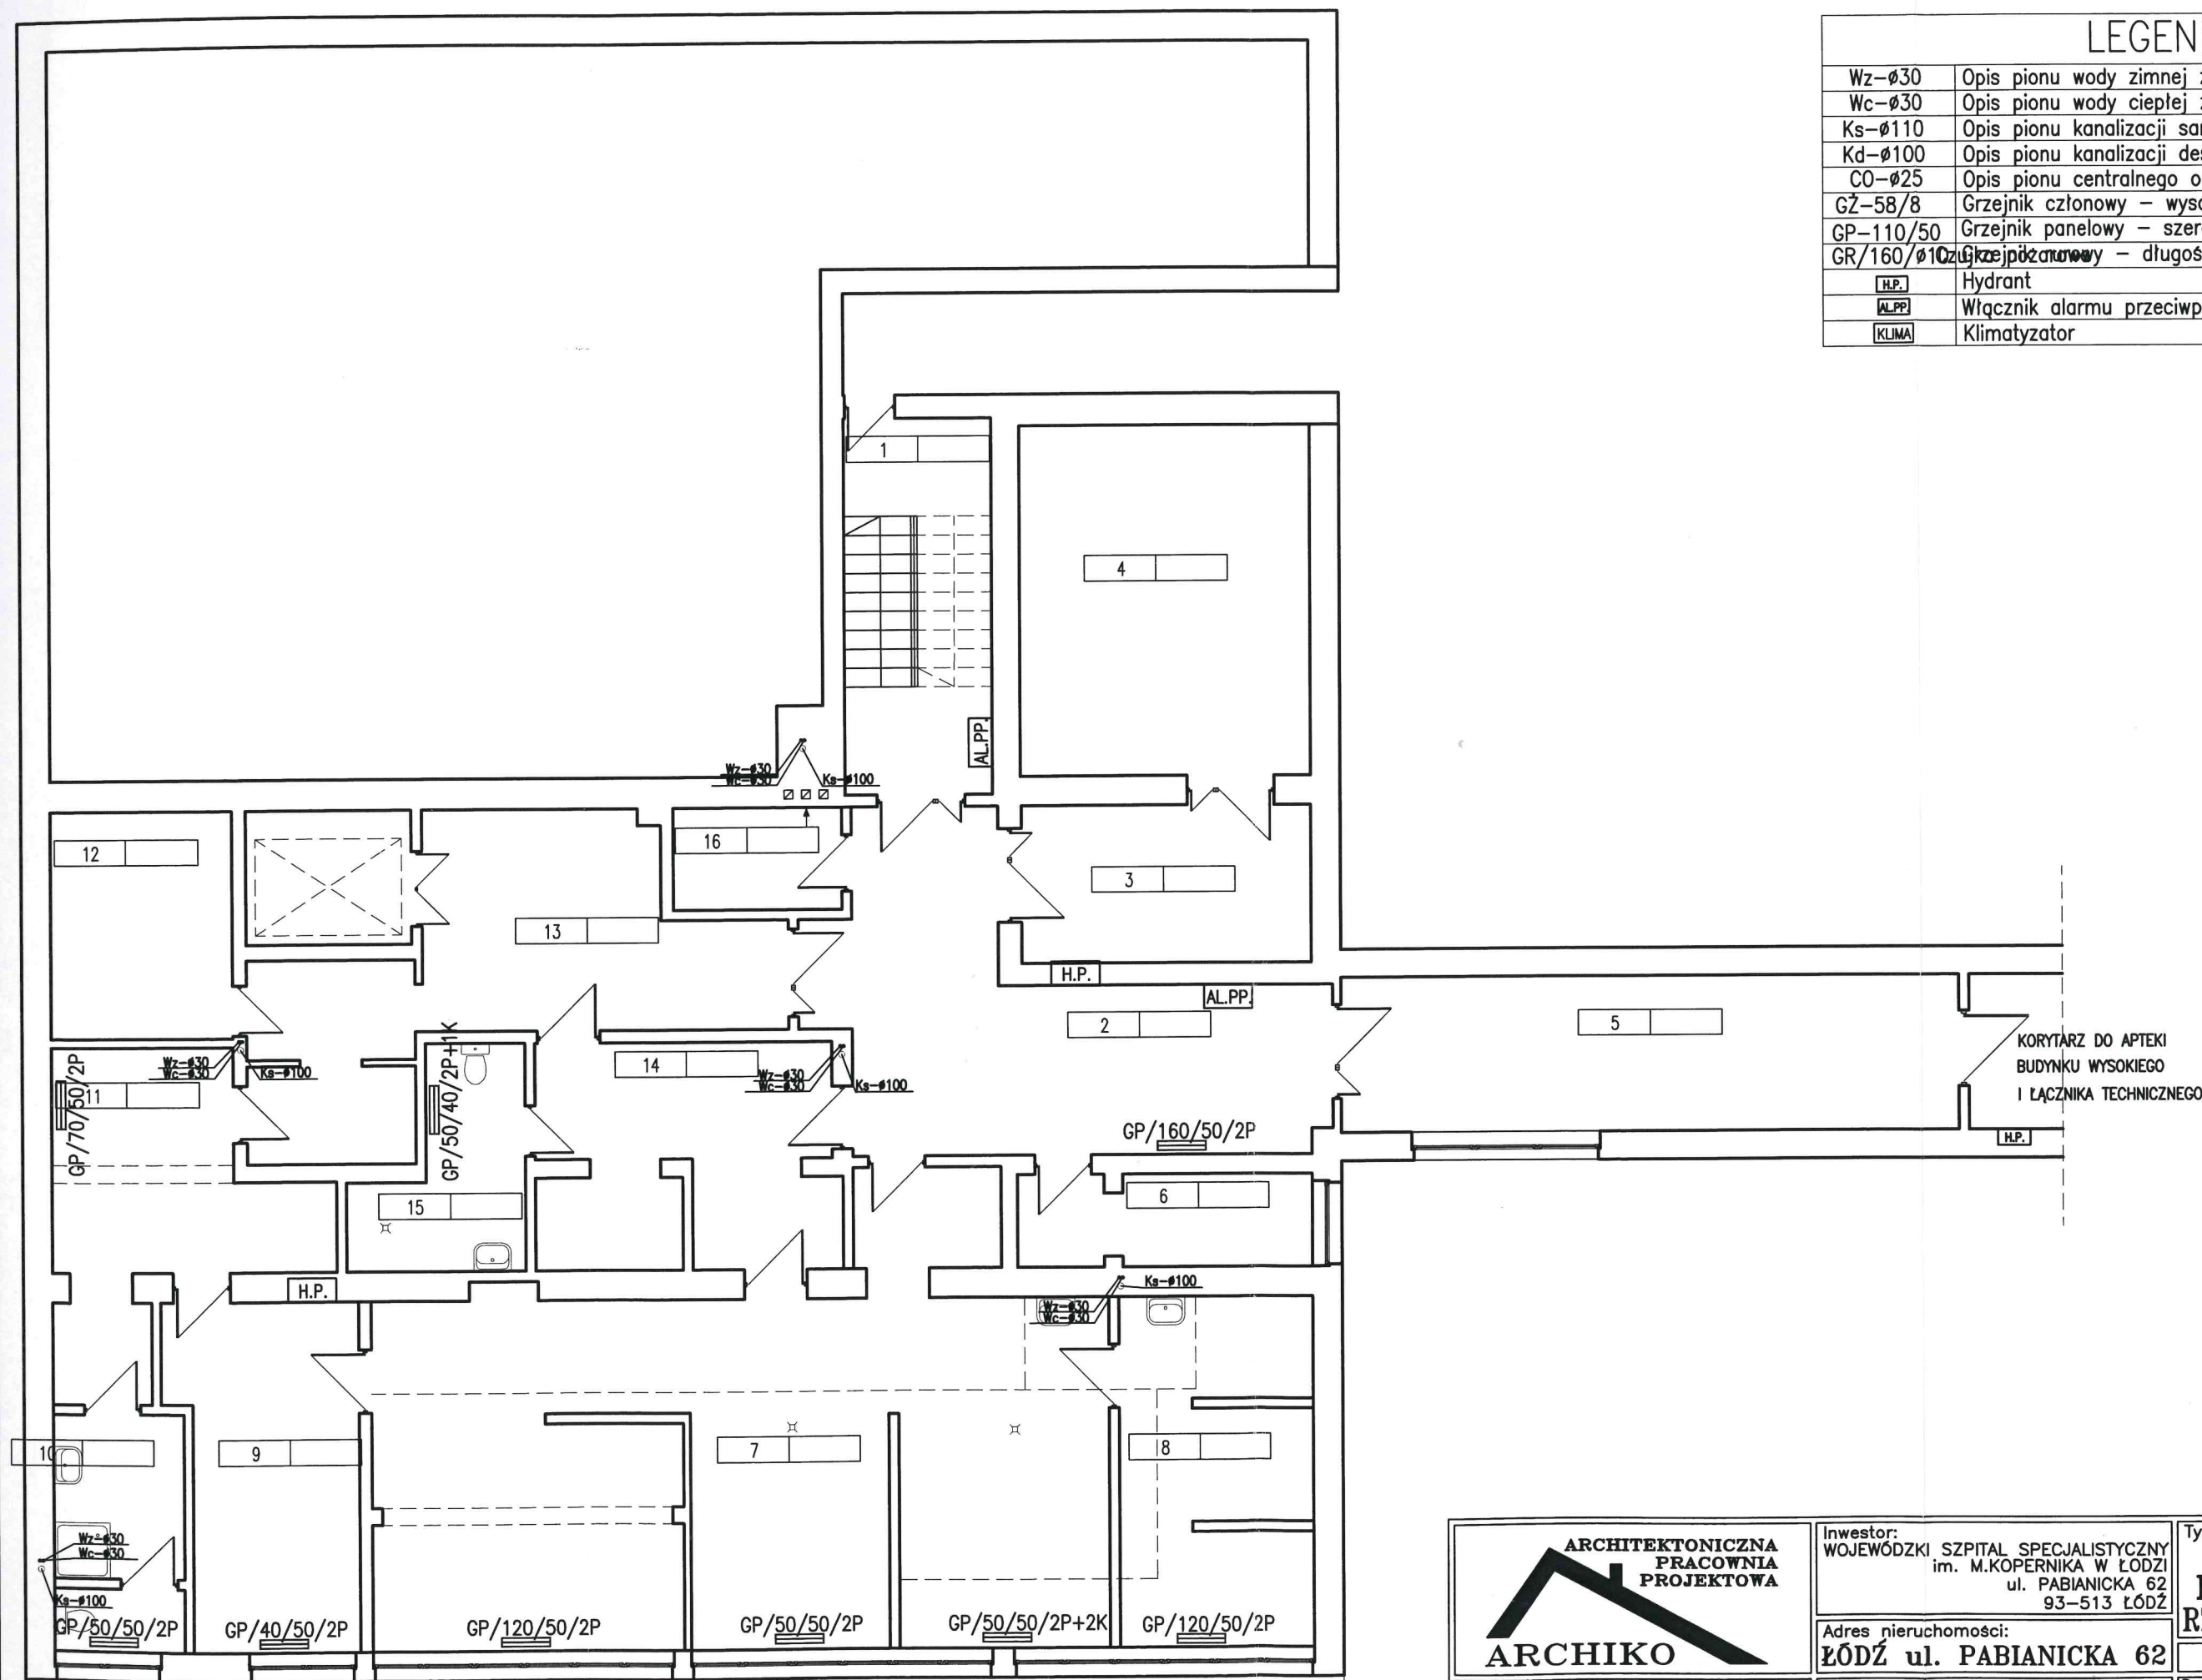

 <p>ARCHITEKTONICZNA PRACOWNIA PROJEKTOWA</p> <p>ARCHIKO</p>	<p>Inwestor: WOJEWÓDZKI SZPITAL SPECJALISTYCZNY im. M.KOPIERNIKA W ŁODZI ul. PABIANICKA 62 93-513 ŁÓDŹ</p>	<p>Tytuł rysunku: INWENTARYZACJA BUD.REHABILITACJI RZUT NISKIEGO PARTERU</p>		
	<p>Adres nieruchomości: ŁÓDŹ ul. PABIANICKA 62</p>	<p>Autor opracowania: arch. MARLENA KONKOL Upr. nr: PO/KK/009/02</p>	<p>Data: 30.XI. 2012</p>	<p>Skala: 1:100</p>