


PODZIAŁ DWUPOZIOMOWY POZIOM DOLNY


CELI OBIEKTU ZADANYM
NIE OBJĘTA PRZEDMOTEM
ZAMÓWIENIA (DO REALIZACJI)

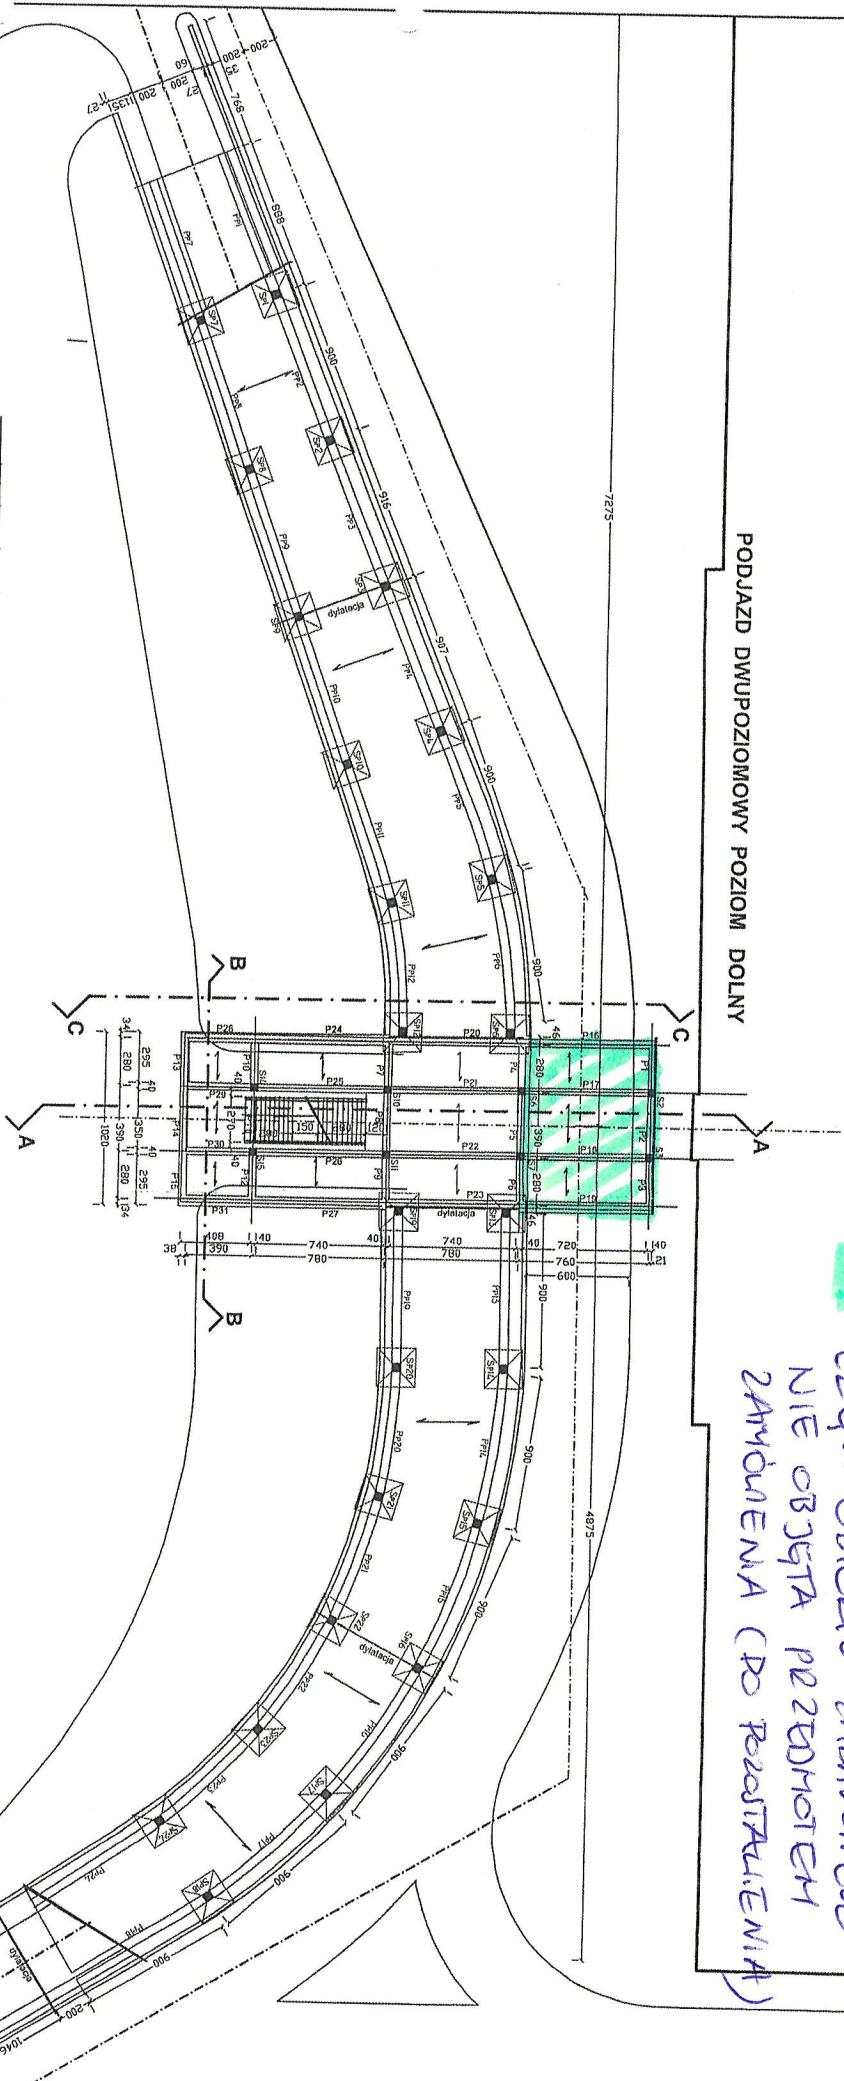


ZŁĄCZNIK 2
PODZIAŁ DWUPOZIOMOWY
RZUT PARTERU NISKIEGO
STAN ISTNIEJĄCY

PODZIAŁ DWUPOZIOMOWY POZIOM GÓRNY

CEŚĆ OBIEKTU ZADARZONY
NIE OBJĘTA PRZEDMIOTEM
ZAMÓWIENIA (DO ROZBUDOWY)

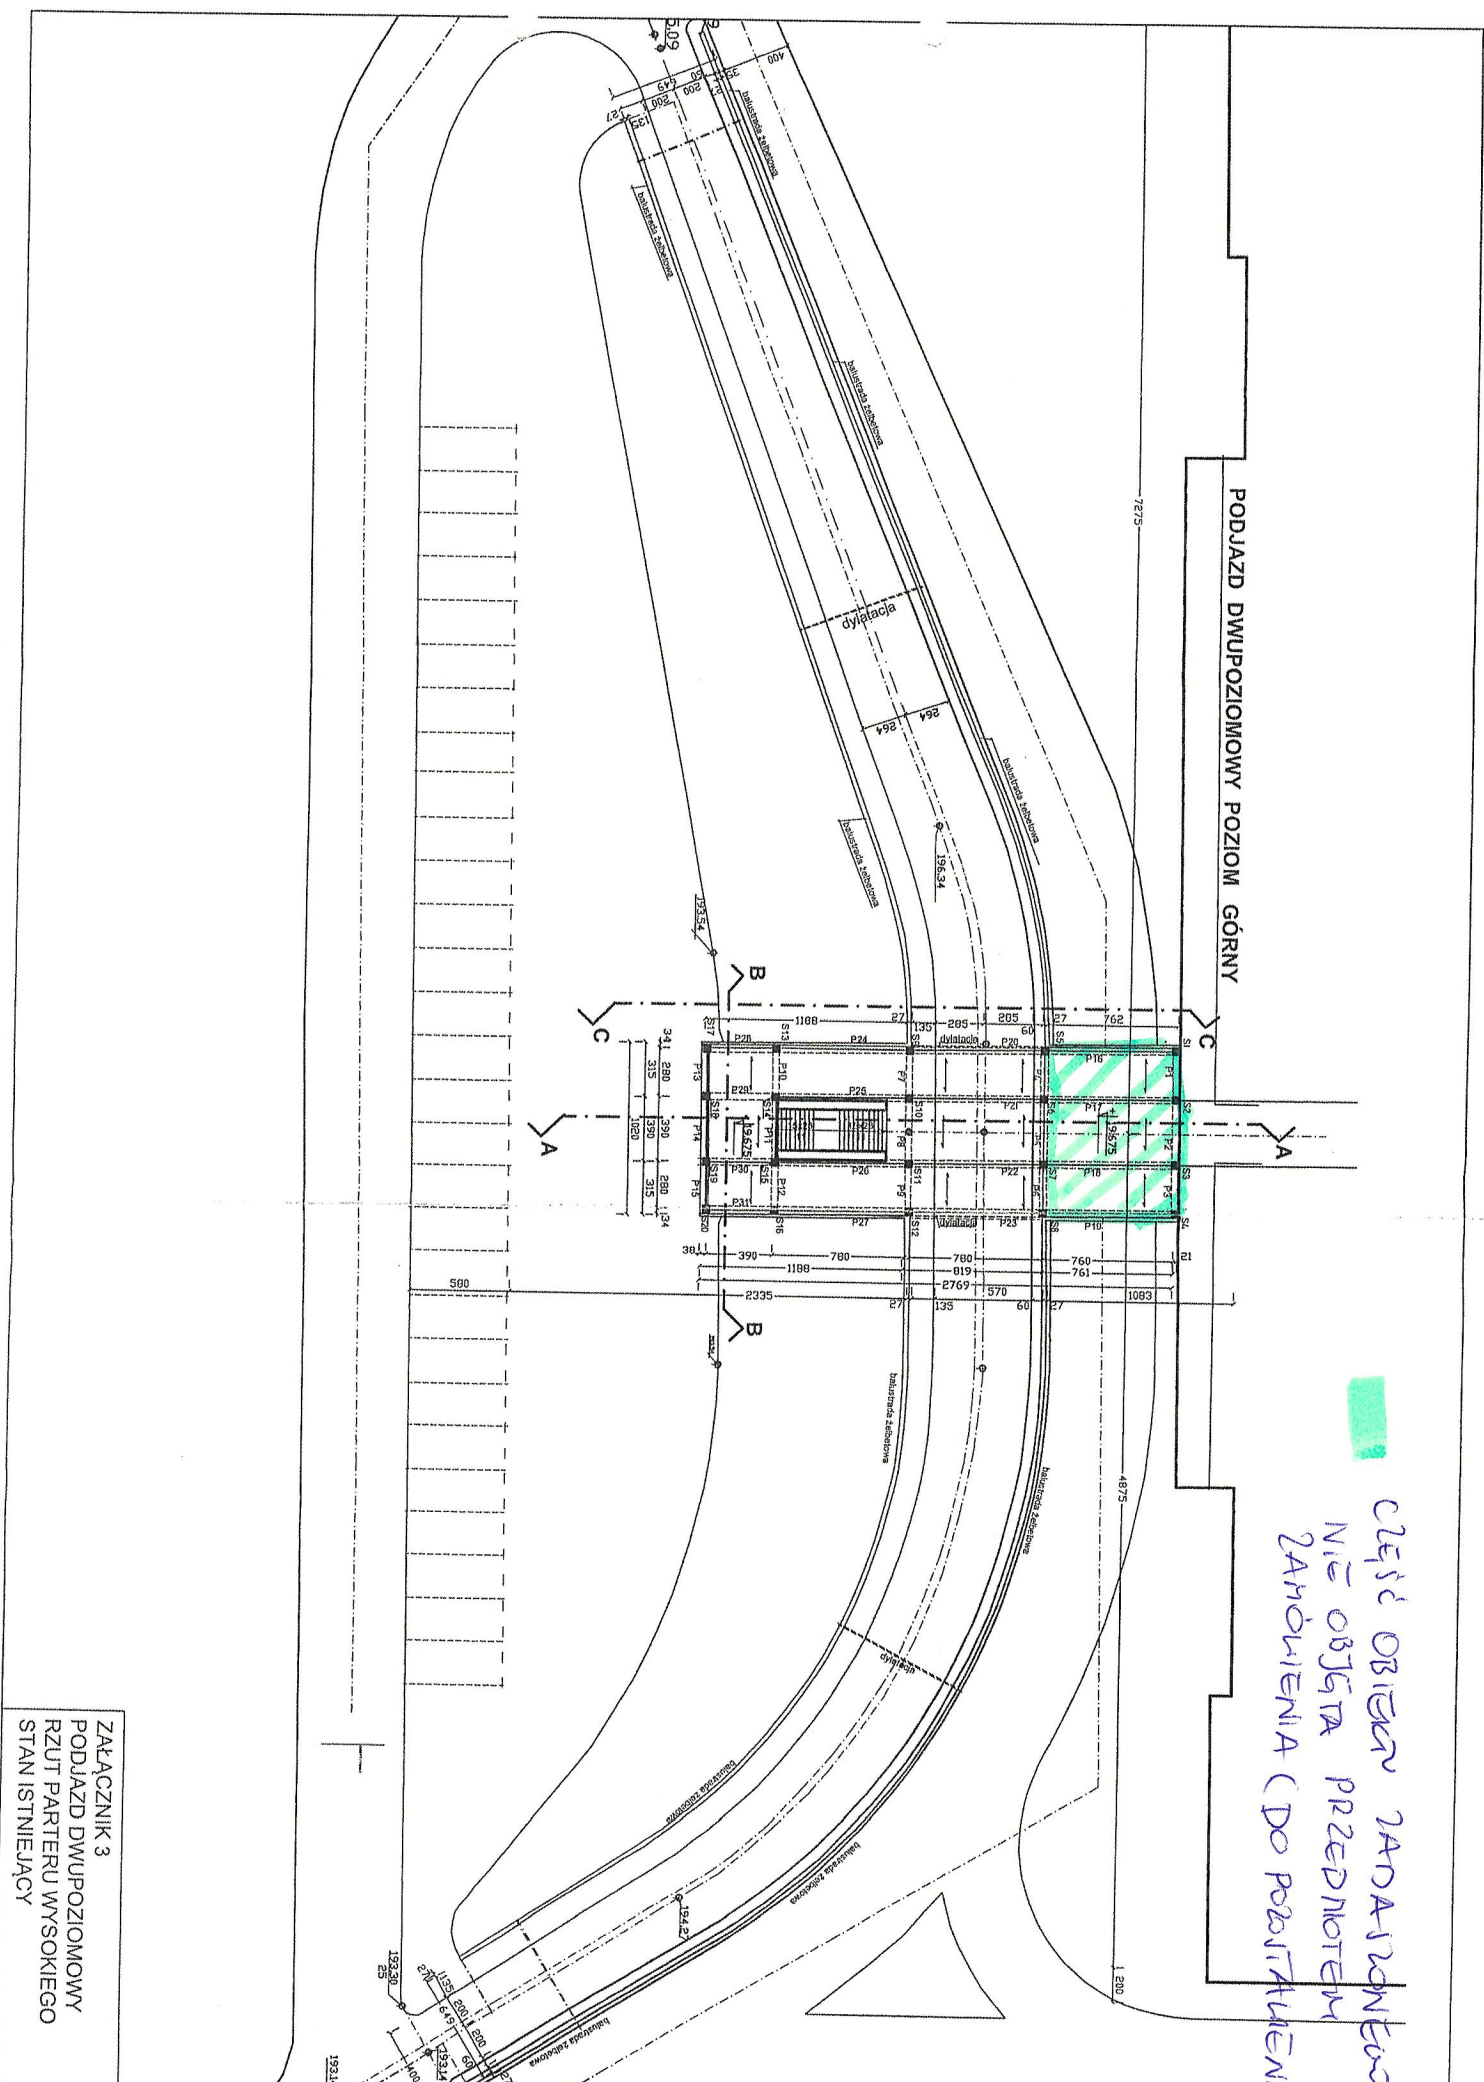

ZŁĄCZNIK 3
PODZIAŁ DWUPOZIOMOWY
RZUT PARTERU WYSOKIEGO
STAN ISTNIEJĄCY

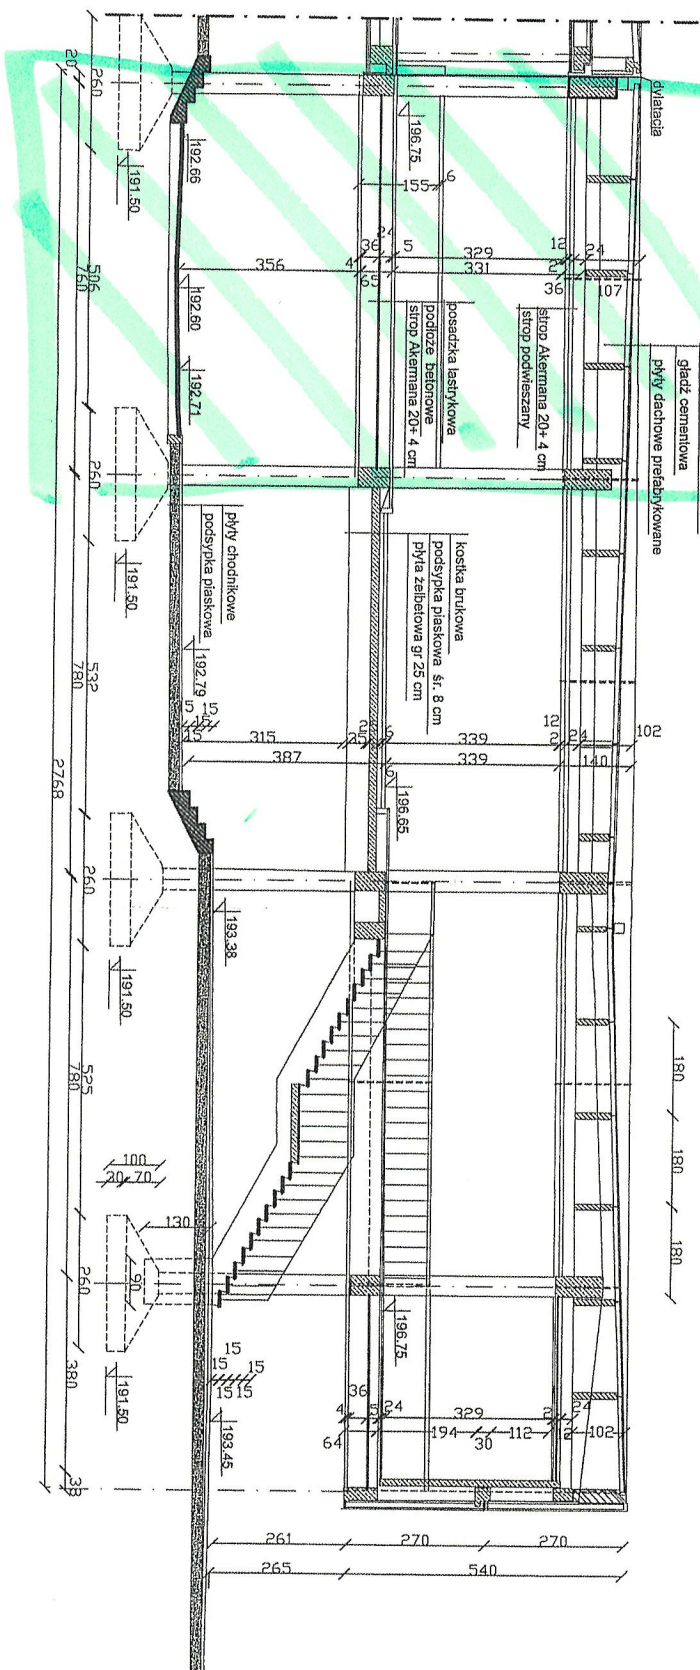

część obrotowa zawieszona na osi
przebiegiem zamykania (do rozważenia)

ZŁĄCZNIK 4
PODŁAZD DWUPOZIOMOWY
PRZEKRÓJ A-A
STAN ISTNIEJĄCY