

EZ.28.35.1188.2021.JB

Łódź, dnia 06.09.2021 r.
Numer sprawy: EZ.28.35.2021Zmiana SWZ

Dotyczy: Postępowanie o udzielenie zamówienia publicznego w trybie przetargu nieograniczonego o wartość powyżej 5 350 000 euro na zaprojektowanie i wykonanie wszystkich prac budowlano-instalacyjnych związanych z instalacją akceleratora wysokoenergetycznego w przebudowanym bunkrze naświetlań Zakładu Teleradioterapii Wojewódzkiego Wielospecjalistycznego Centrum Onkologii i Traumatologii im. M. Kopernika w Łodzi.

Zgodnie z dyspozycją art. 137 ust. 1, 2, 4 i 6 ustawy z dnia 29 stycznia 2004r. Prawo zamówień publicznych (t. j. Dz. U. z 2021 r. poz. 1129) przekazujemy Państwu zmianę SWZ w postępowaniu o udzielenie zamówienia publicznego w trybie przetargu nieograniczonego o wartości powyżej 5 350 000 euro na zaprojektowanie i wykonanie wszystkich prac budowlano-instalacyjnych związanych z instalacją akceleratora wysokoenergetycznego w przebudowanym bunkrze naświetlań Zakładu Teleradioterapii Wojewódzkiego Wielospecjalistycznego Centrum Onkologii i Traumatologii im. M. Kopernika w Łodzi.

I. Zamawiający dokonuje następującej zmiany treści Specyfikacji Warunków Zamówienia:Zmiana nr 1

Zamawiający uzupełnia Załącznik nr 8 do SWZ – „Program Funkcjonalno-Użytkowy (PFU)” – w załączeniu do niniejszego pisma.

Zmiana nr 2

Zamawiający przedłuża następujące terminy:


- Termin związania ofertą określony w rozdziale XIX pkt. 1 SWZ – do dnia 18.12.2021 r.
- Termin składania ofert określony w rozdziale XXI pkt. 2 SWZ – na dzień 20.09.2021 r. do godziny 10.00
- Termin otwarcia ofert określony w rozdziale XXII pkt. 1 SWZ – na dzień 20.09.2021 r. o godzinie 11.00

Pozostałe postanowienia Specyfikacji Warunków Zamówienia nie ulegają zmianie.

DYREKTOR
Wojewódzkiego Wielospecjalistycznego
Centrum Onkologii i Traumatologii
im. M. Kopernika w Łodzi
mgr inż. Andrzej Kasprzyk

DZIAŁ ZAMÓWIEŃ PUBLICZNYCH
SPECJALISTA

ul. Pabianicka 62, 93-513 Łódź
SEKRETARIAT tel. (42) 689 50 10/fax (42) 689 50 11; CENTRALA tel. (42) 689 50 00
e-mail: szpital@kopernik.lodz.pl, http://www.kopernik.lodz.pl
mgr Jacek Bojanowski NIP 729-23-45-599 REGON 000295403 PEKAO S.A. O/ŁÓDŹ 6212401545111000011669957

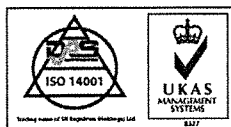


OBSZAR ADAPTACJI

**WOJEWÓDZKIE WIELOSPECJALISTYCZNE
CENTRUM ONKOLOGII I TRAUMATOLOGII
IM. M. KOPERNIKA
UL. PABIANICKA 62 93-513 ŁÓDŹ**

- DO PROWADZENIA NOWYCH PRZEWODÓW NALEŻY WYKORZYSTAĆ ISTNIEJĄCE PRZEWIERTY I PRZEPUSTY
- JEDNOKI ZEWNIĘTRZNE (FREONOWE) NA ŚCIANIE ZEWNIĘTRZNEJ

**WOJEWÓDZKIE WIELOSPECJALISTYCZNE
CENTRUM ONKOLOGII I TRAUMATOLOGII
IM. M. KOPERNIKA
UL. PABIANICKA 62 93-513 ŁÓDŹ**

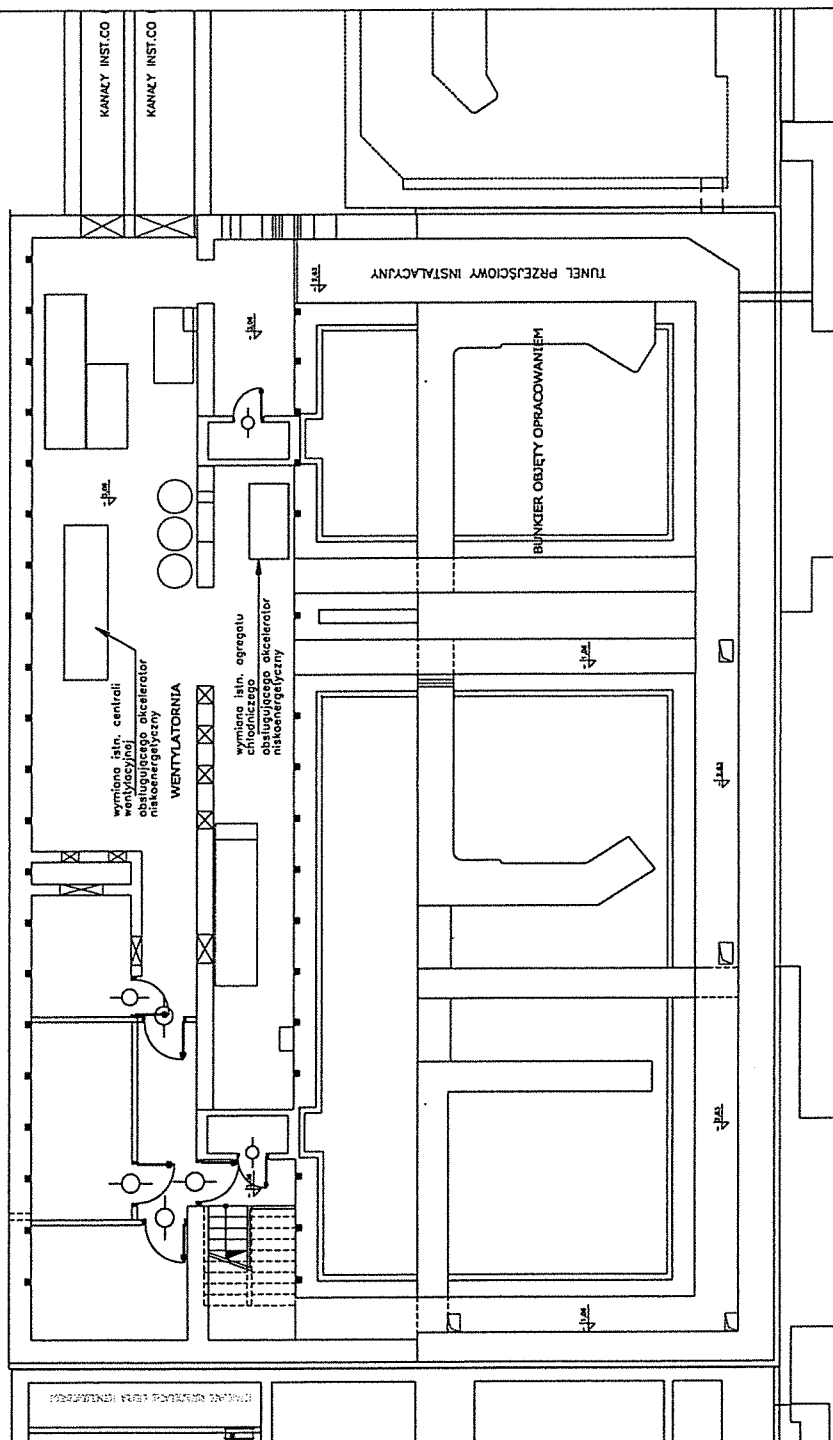RZUT PIWNIC 1:100

SPIS POMIESZCZEŃ			
NUMER	NAZWA POMIESZCZENIA	POWIERZCHNIA	RODZAJ WYKOŃCZENIA PODŁOGI
1.1	KABINA NAŚWIETLAŃ	44,5 m ²	PVC-przewodząca
1.2	STEROWNIA	58,4 m ²	PVC-przewodząca

ZAKRES PRAC BUDOWLANYCH POMIESZCZENIE NR 0.1- KABINA NAŚWIETLAŃ

- DEMONTAŻ ISTNIEJĄCEJ RAMY APARATU
- WYKŁADZ FRAGMENTU ŚCIANY ŻELBETOWEJ NA WYSOKOŚĆ 180cm
- WYMIANA POSADZKI- PVC- przewodząca
- WYMIANA ISTNIEJĄCEGO SUTU Z PŁYT KASETONOWYCH
- WYMIANA LAMP I WYKONANIE
- DOPROWADZENIE KABLI ENERGETYCZNYCH DO MODULATORA
- PRZEDŁUŻENIE ISTNIEJĄCEGO KANAŁU INSTALACYJNEGO- WYKONANIE WNERU 10x10cm
- MALOWANIE ŚCIANY- FARBA SZOROWALNA KLI

- STEROWNIA
- WYMIANA POSADZKI- PVC- przewodząca
 - WYMIANA LAMP
 - MALOWANIE ŚCIANY- FARBA SZOROWALNA KLI

WYKONANIE MEBLI:

1. KONTER JĘZYKI 3 SZUFLADOWY- 3 SZUFLADY
 1. SZAFKA O WYMIARZE 314x60x227(n)
 2. SZAFKA O WYMIARZE 263x60x227(n)
 3. SZAFKA O WYMIARZE 249x50x227(n)
- szuflady z podziałami szerokości około 50cm, regulowane drzwi przesuwne z żelazkami

ZALACZNIK NR 1

WOJEWÓDZKIE WIELOSPECJALISTYCZNE
CENTRUM ONKOLOGII I TRAUMATOLOGII
IM. M. KOPERNIKA
UL. PABIANICKA 62 83-513 ŁÓDŹ

RZUT PARTERU 1:50

