ROZBUDOWA WOJEWÓDZKIEJ PORADNI HEMATOLOGICZNEJ ORAZ UTWORZENIE ODDZIAŁU INTENSYWNEJ OPIEKI HEMATOLOGICZNEJ W CELU POPRAWY DOSTĘPNOŚCI I JAKOŚCI ŚWIADCZONYCH USŁUG MEDYCZNYCH ORAZ BEZPIECZEŃSTWA PACJENTÓW

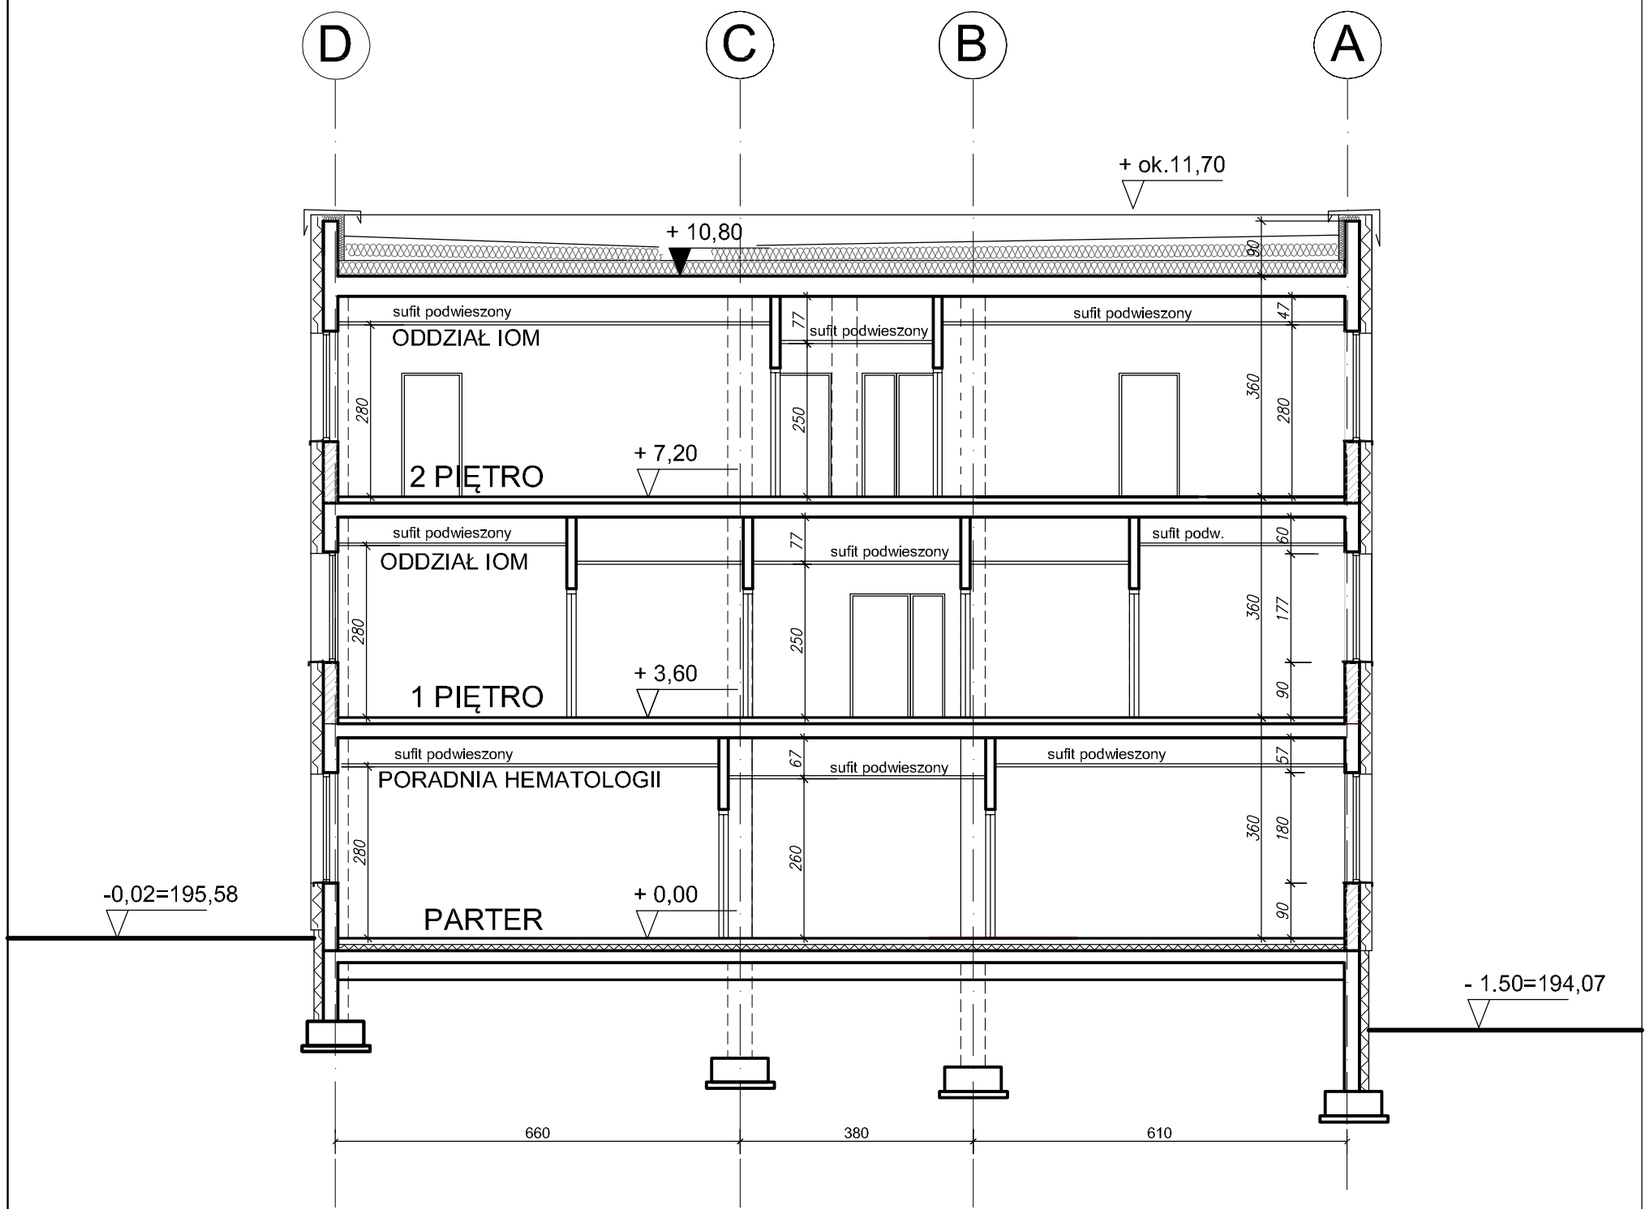

Połączenie budynku projektowanego z budynkiem istniejącym na poziomie parteru .
Budynek projektowany oddylatowany od ściany istn.obiektów budowlanych.

KONCEPCJA - SKALA 1:100

PRZEKRÓJ A-A

AUTOR OPRACOWANIA:
mgr inż. arch. RYSZARD ZAWIERUCHA

RYS.NR
5