


ROZBUDOWA WOJEWÓDZKIEJ PORADNI
HEMATOLOGICZNEJ ORAZ UTWORZENIE ODDZIAŁU
INTENSYWNEJ OPIEKI HEMATOLOGICZNEJ W CELU
POPRAWY DOSTĘPNOŚCI I JAKOŚCI ŚWIADCZONYCH
USŁUG MEDYCZNYCH ORAZ BEZPIECZEŃSTWA
PACJENTÓW

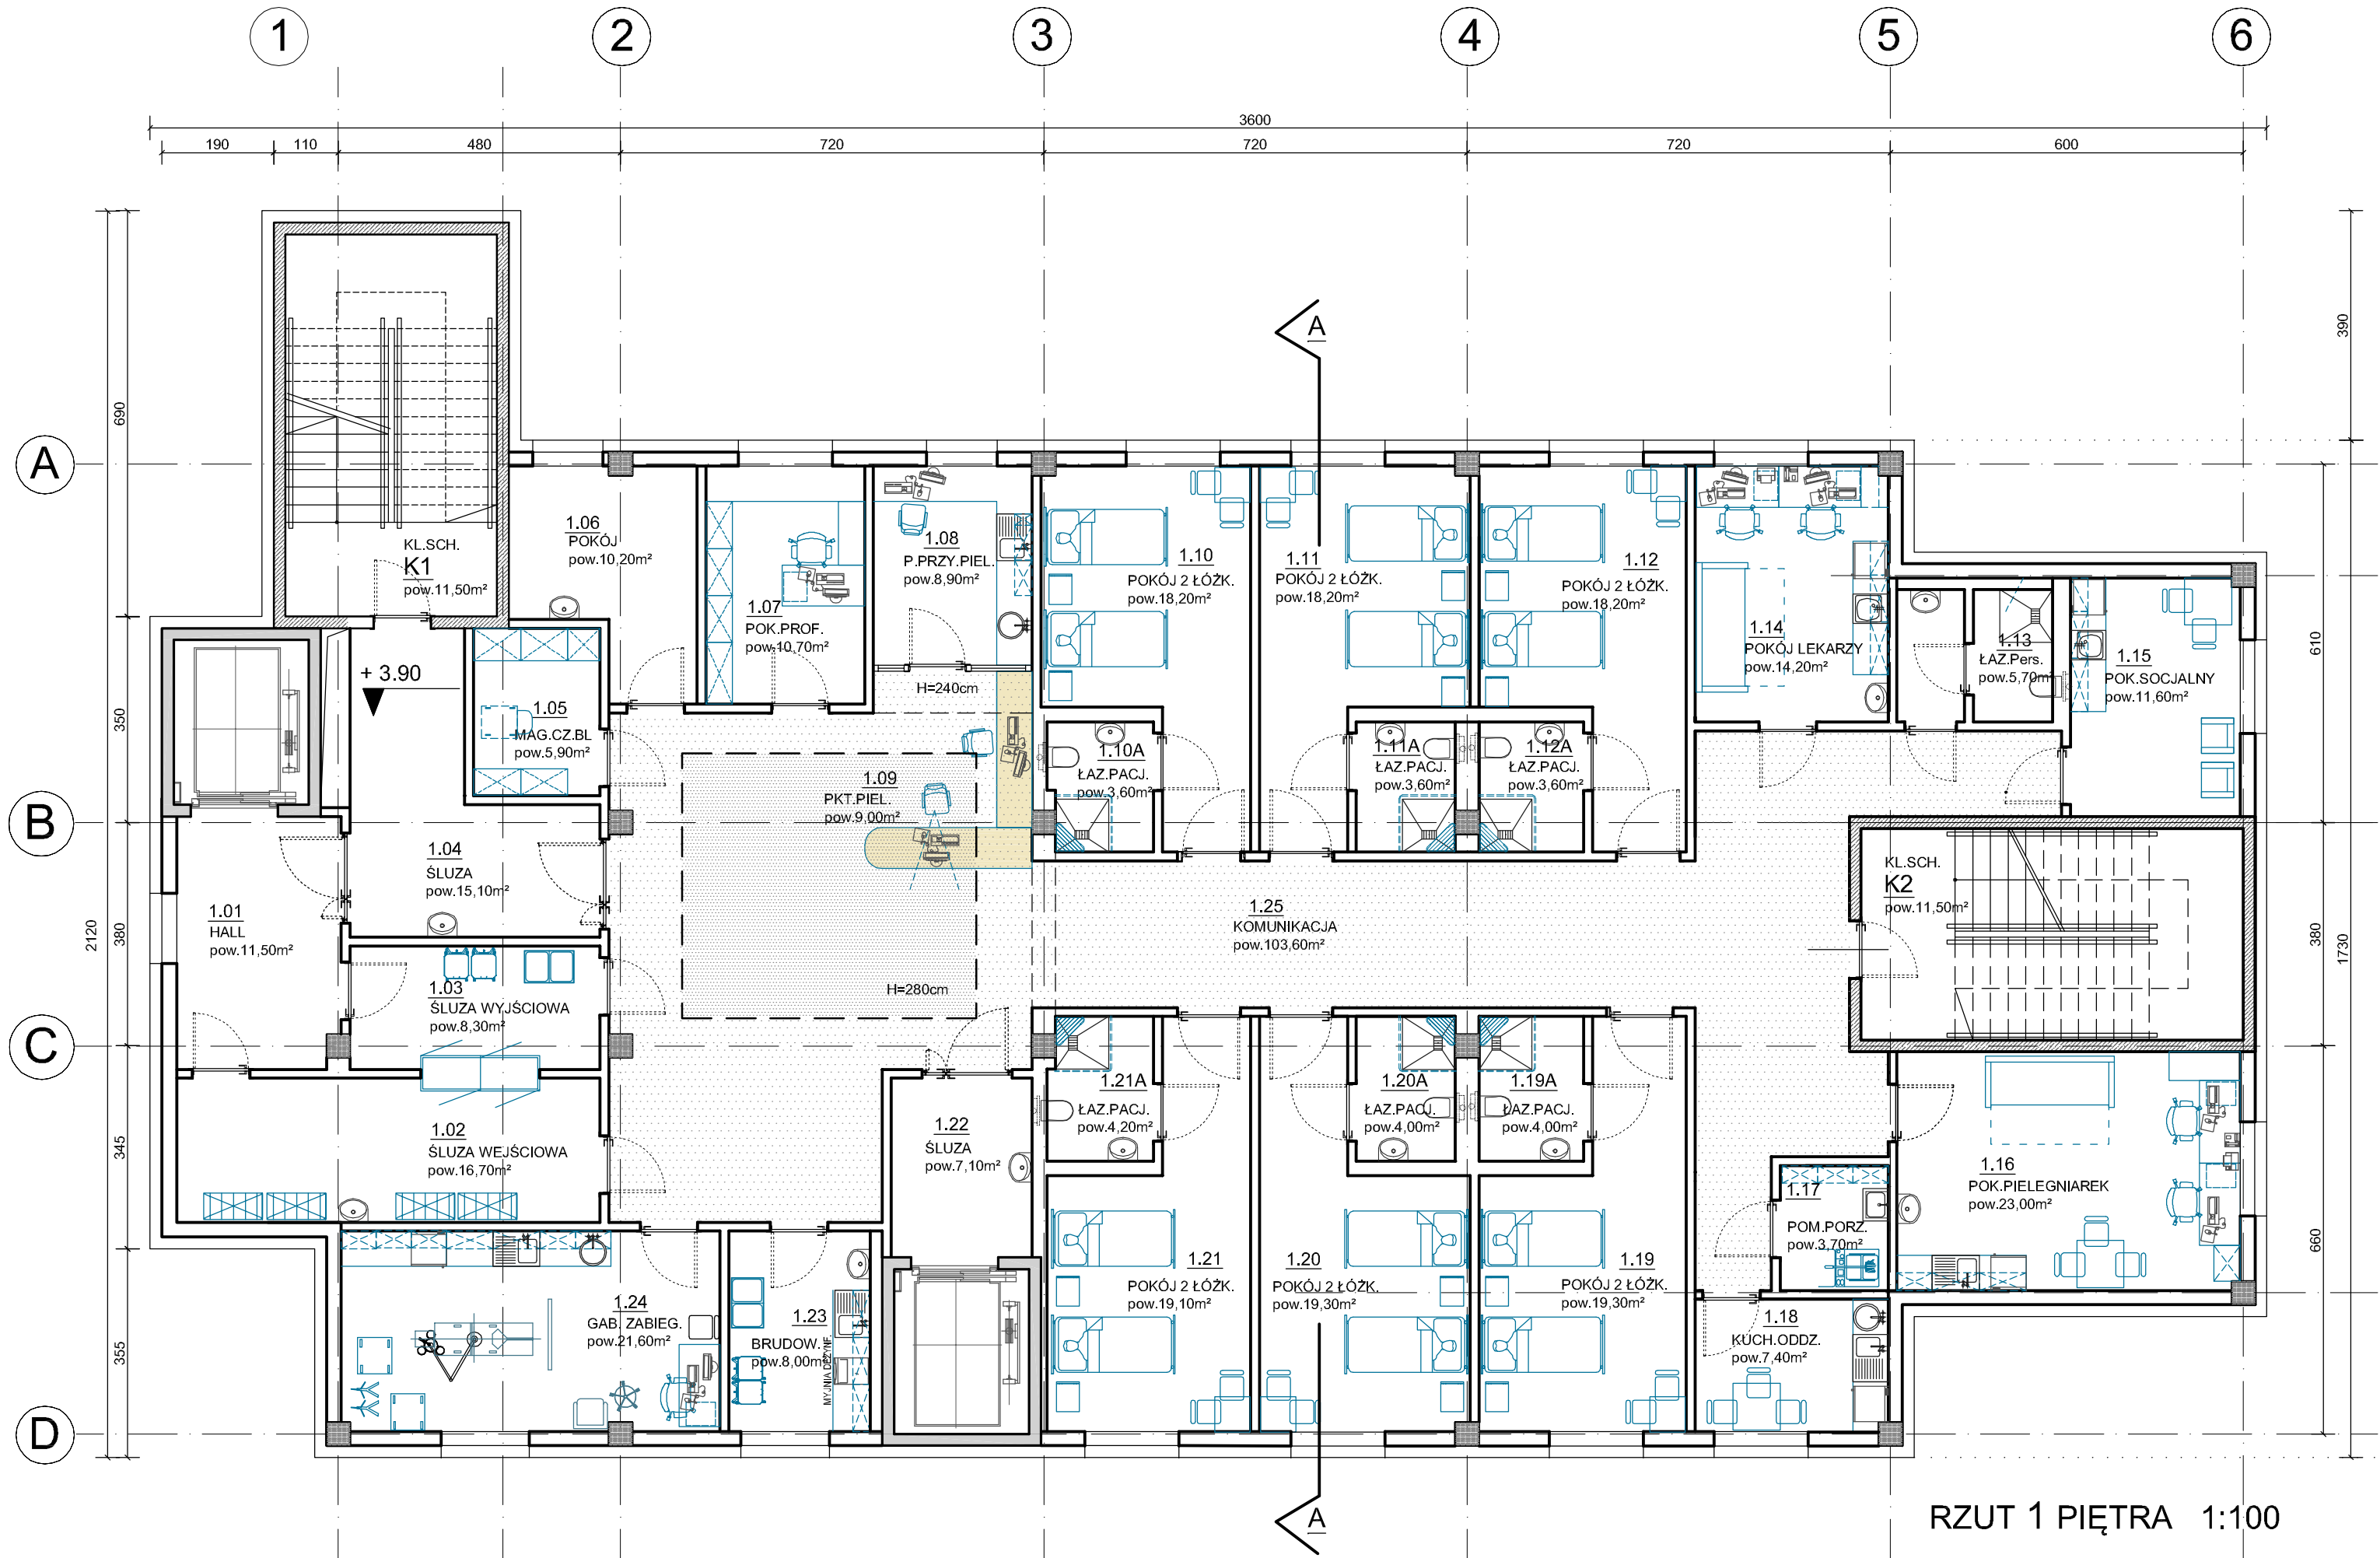

	1 PIĘTRO ODDZIAŁ SZPITALNY	
1.01	HALL	11,50
1.02	ŚLUZA PERSONELU WEJŚCIOWA	16,70
1.03	ŚLUZA PERSONELU WYJŚCIOWA	8,30
1.04	ŚLUZA PACJENTA	15,10
1.05	MAGAZYN BIELIZNY CZYSTEJ	5,90
1.06	POKÓJ PERSONELU	10,20
1.07	POKÓJ PROFESORA	10,70
1.08	POKÓJ PRZYGOTOWAŃ PIELĘGNIARSKICH	9,00
1.09	PUNKT PIELĘGNIARSKI	9,00
1.10	POKÓJ 2 ŁÓŻKOWY	18,20
1.10A	ŁAZIENKA PACJENTA	3,60
1.11	POKÓJ 2 ŁÓŻKOWY	18,20
1.11A	ŁAZIENKA PACJENTA	3,90
1.12	POKÓJ 2 ŁÓŻKOWY	18,20
1.12A	ŁAZIENKA PACJENTA	3,90
1.13	ŁAZIENKA PERSONELU	5,70
1.14	POKÓJ LEKARZY	14,20
1.15	POKÓJ SOCJALNY	11,60
1.16	POKÓJ PIELĘGNIAREK	23,00
1.17	POMIESZCZENIE PORZĄDKOWE	3,70
1.18	KUCHENKA ODDZIAŁOWA	7,40
1.19	POKÓJ 2 ŁÓŻKOWY	19,30
1.19A	ŁAZIENKA PACJENTA	4,00
1.20	POKÓJ 2 ŁÓŻKOWY	19,30
1.20A	ŁAZIENKA PACJENTA	4,00
1.21	POKÓJ 2 ŁÓŻKOWY	19,10
1.21A	ŁAZIENKA PACJENTA	4,20
1.22	ŚLUZA	7,10
1.23	BRUDOWNIK	8,00
1.24	GABINET ZABIEGOWY	21,60
1.25	KOMUNIKACJA	103,60
1.26	KŁATKA SCHODOWA K1	11,50
1.27	KŁATKA SCHODOWA K2	11,50
RAZEM 1 PIĘTRO		461,20

KONCEPCJA - SKALA 1:100
RZUT 1 PIĘTRA
AUTOR OPRACOWANIA:
mgr inż. arch. RYSZARD ZAWIERUCHA

RZUT 1 PIĘTRA 1:100